


Außenwasser


Binnenwasser

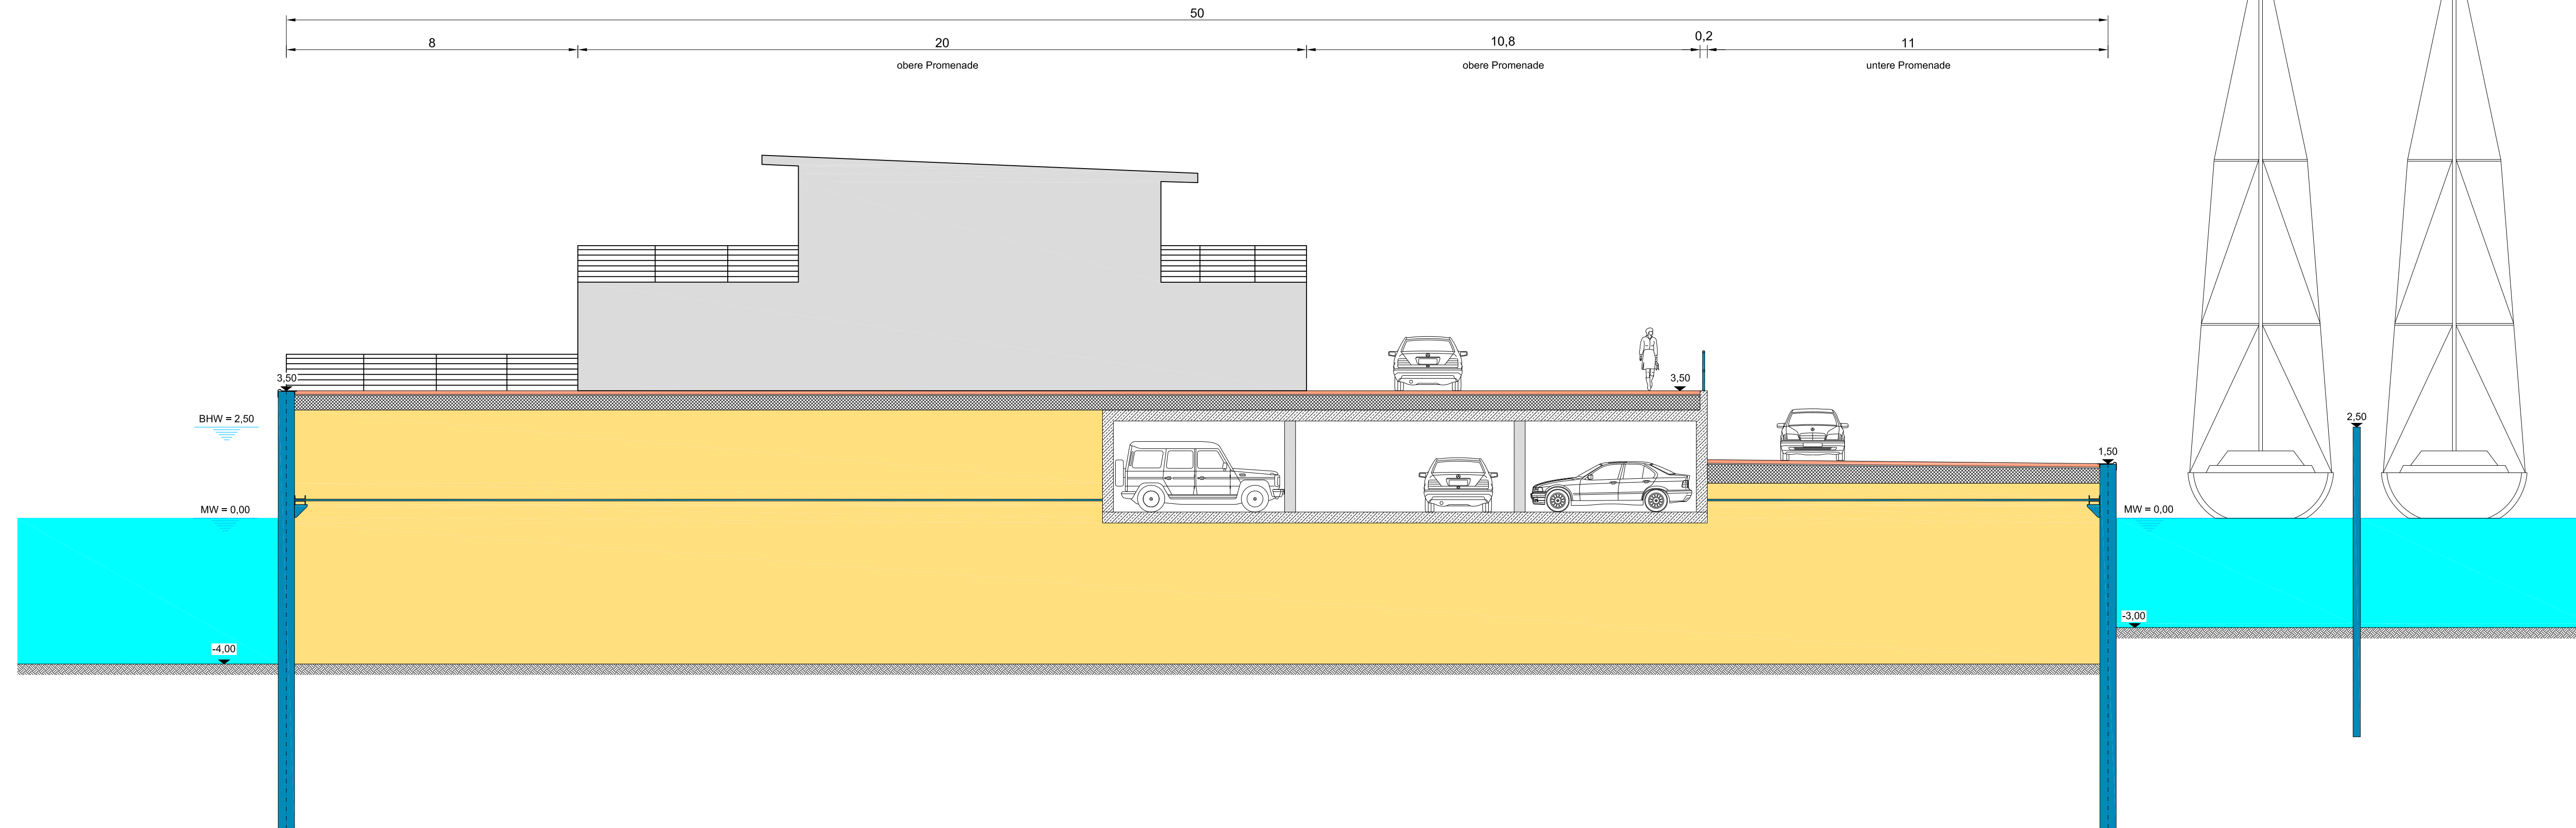

Legende

- Betonelemente
- Betonsteinpflaster
- Wasserflächen
- Stahlbauteile
- Erdstoffauffüllung
- anstehender Boden

Maßstab = 1 : 100

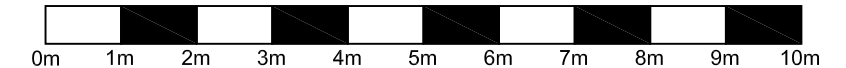

Bemerkungen:

- Längenangaben in m, Höhenangaben in NHN

Stempel Fachplaner

14.04.2010	Tiefgarage	a
Datum	Änderung	Index

Bauherr: Marina Sassnitz
Projektentwicklungs-GmbH & Co. KG

Vorhaben: Marina Sassnitz
TV/BA: Hafenplanung
Darstellung: Regelquerschnitt im Schnitt b - b

Entwurfsbearbeitung:
bauing-schwarz
Freiberuflicher Bauingenieur
Dipl.-Ing. (FH) W. Schwarz
Adresse: Gölth 2, 18569 Ghlst
Tel: 038305 / 170-29
Fax: 038305 / 170-29
Handy: 0178 / 87 66 44 0
e-Mail: kontakt@bauing-schwarz.de
Internet: www.bauing-schwarz.de

Leistungsphase: 1-2 Vertr.-Nr.: 2010-01 Höhenbezug: DHHN92

Maßstab: 1 : 100	Diese Zeichnung darf ohne unsere ausdrückliche Genehmigung weder vervielfältigt, noch Dritten zur Einsicht überlassen oder in sonstiger Weise inhaltlich mitgeteilt werden.	Lagebezug:	Blatt-Nr.: 3.1a
		Bearbeiter: W. Schwarz	
		Zelchner: W. Schwarz Datum: April 10	